


2e verdieping

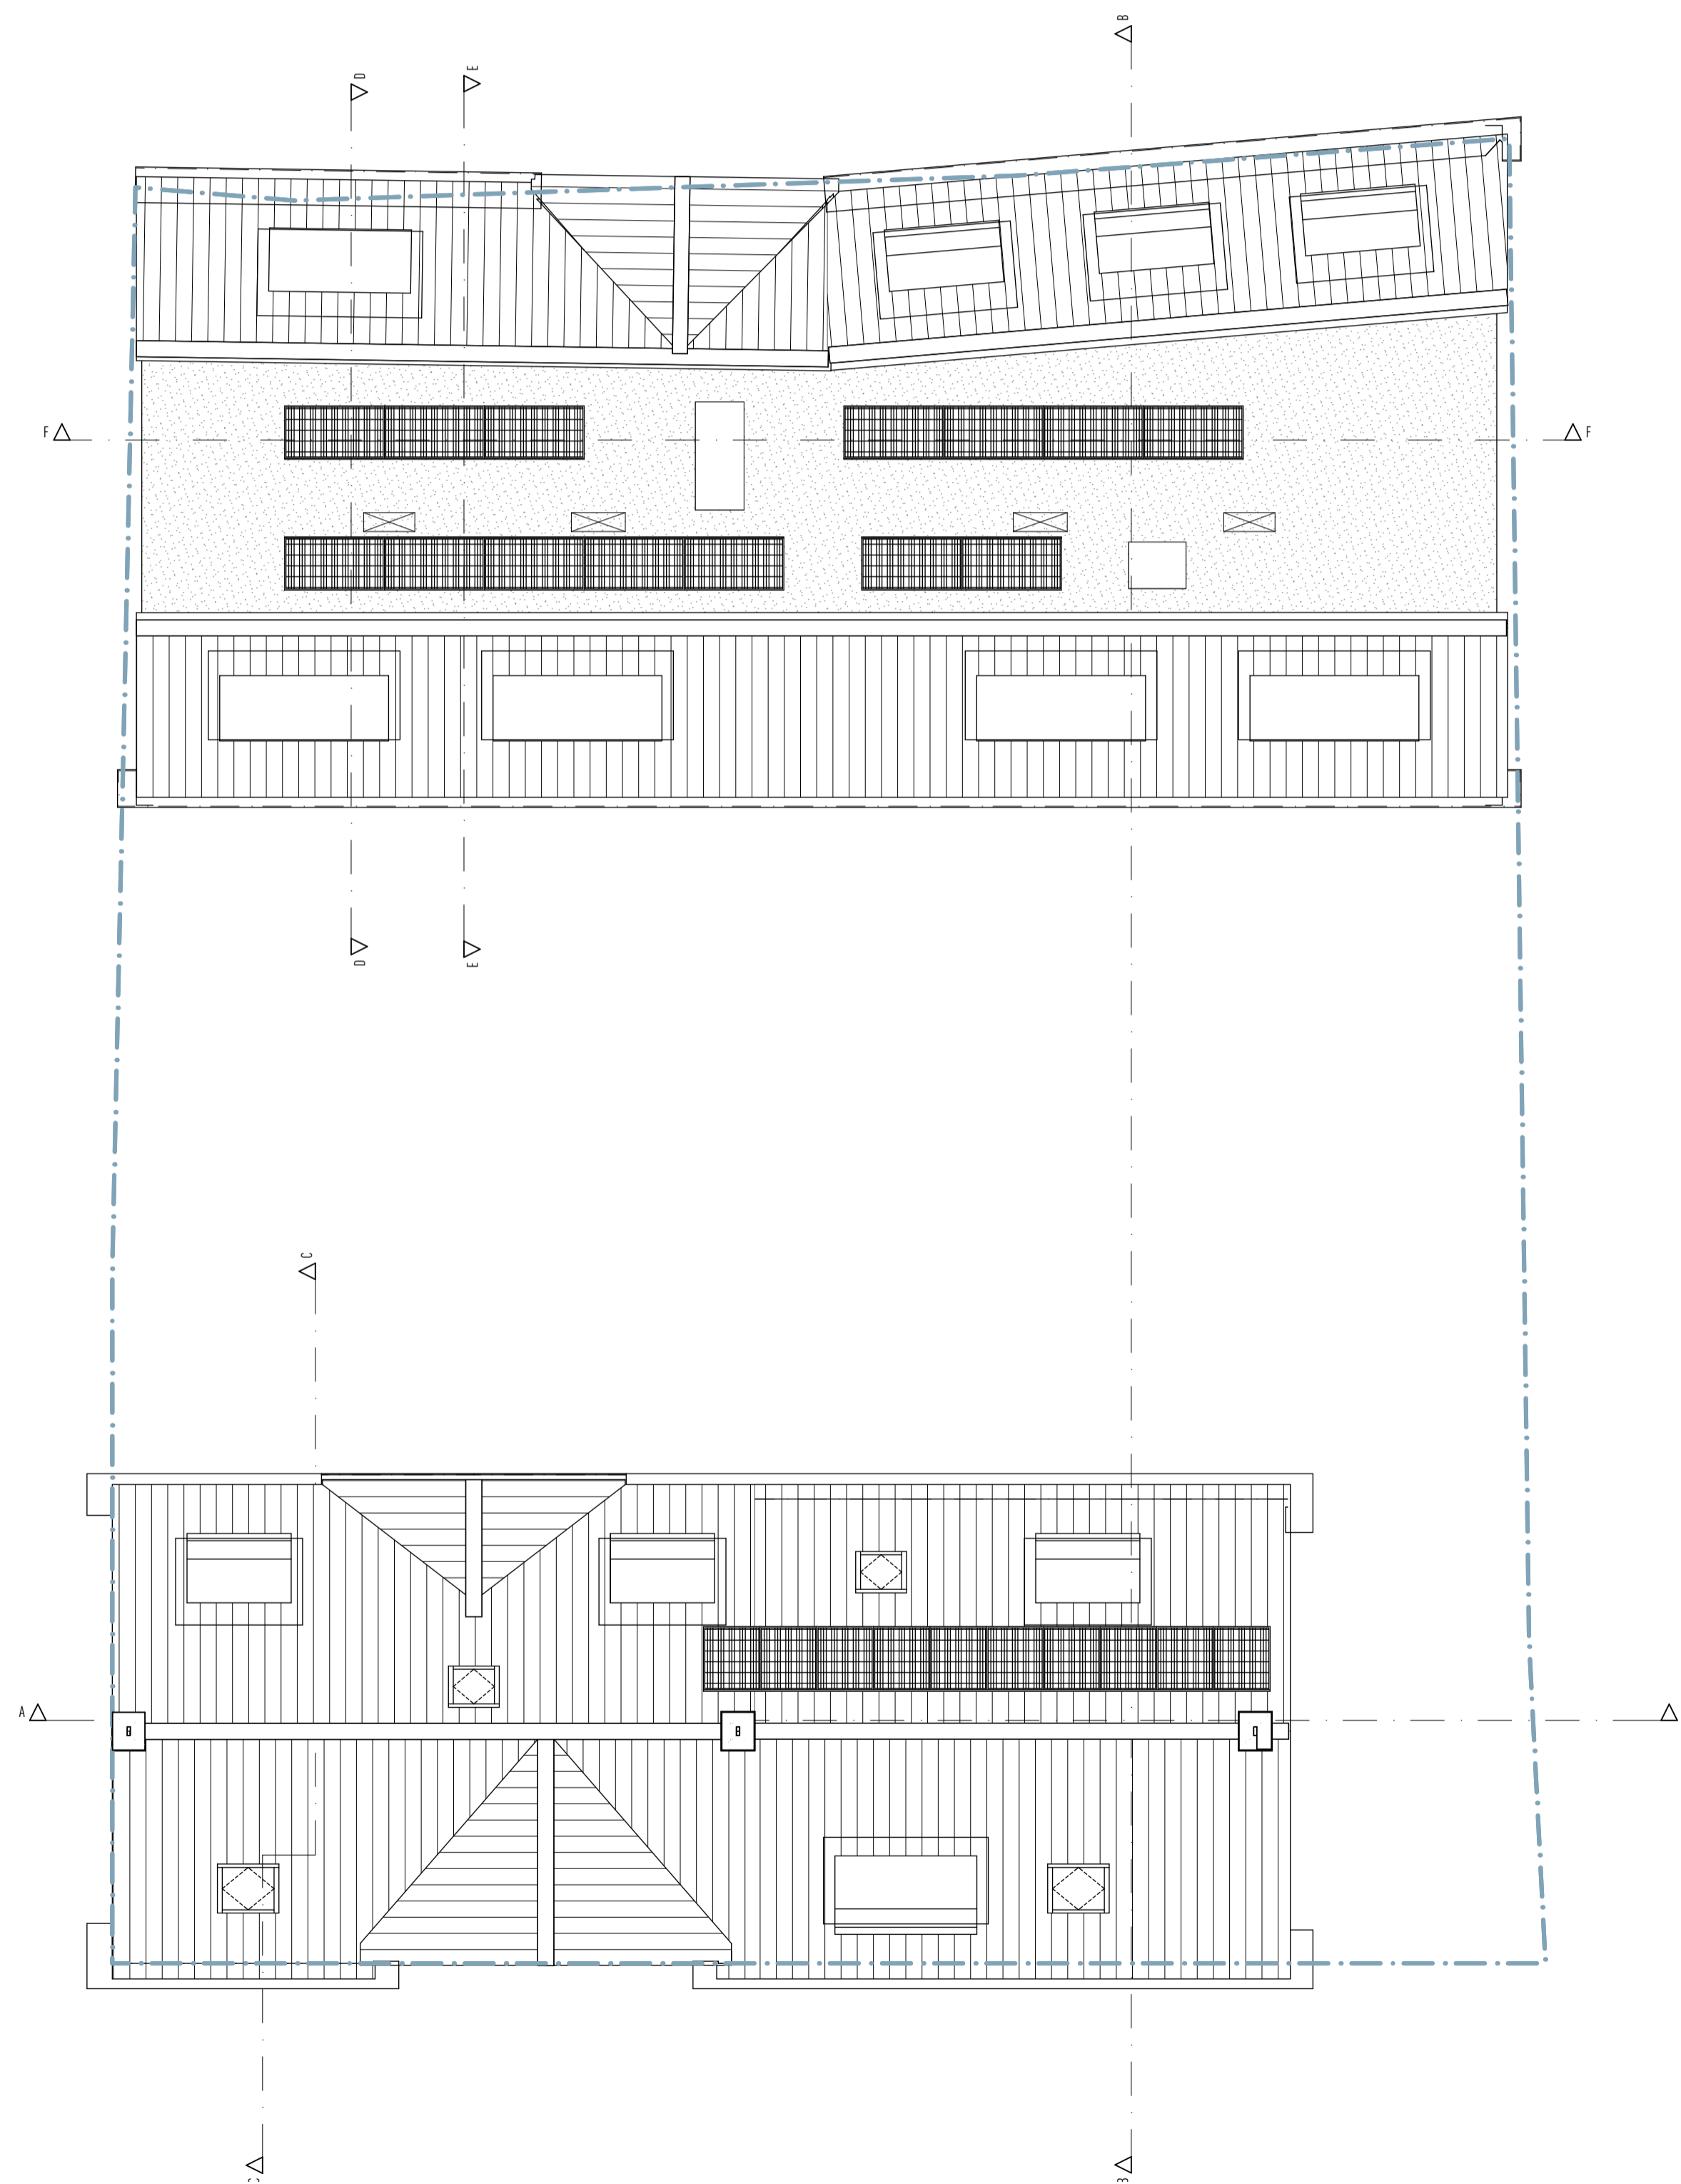

Dak overzicht

DEFINITIEF ONTWERP

ALLE MAATVOERING IN HET WERK TE CONTROLEREN

Project:
Herbestemming
Eindhoven
Hoogstraat 310
Onderdeel:
Plattegronden
2e verdieping en dakoverzicht

493.D0.03

1:100
13.09.2021

A: 16.09.2021 D: E: G:
B: 19.10.2021 F: H:
C: I:

studio
412

creatieve broedplaats voor
architectuur en techniek

Essestraat 1 5616 LG Eindhoven
040-7877721 www.studio412.nl info@studio412.nl